

OPTIONS

خيارات

LINING

البطائن

تتميز تشكيلة البطائن والأقمشة المتوفرة لدينا بتصميمها الرائعة و المستوحاة من العديد من الأنماط التي انتقيناها بعناية لعملائنا

Our linings provide a glimpse of the many patterns that we have created for our clients internationally.



LIGHTS

الإضاءة

لدينا مجموعة واسعة من الأنظمة الإضاءة يمكن أن تساعدك على تزيين قاعاتك، بالإضافة إلى خبرات متخصصينا بالمؤثرات الضوئية العالية.

For your special event in Albaddad Halls we can help you decorate your tent with special lighting.



FLOORING

الأرضيات

تعتبر الارضيات من اساسيات اي قاعة فالاهتمام بمظهرها والحرص على انها عنصر ضروري نهتم به بالإضافة لذلك فاننا نقدم خيارات متعددة للارضاء جميع الاذواق كالارضيات الخشبية والالمنيوم التي يتم تغطيتها باجود انواع السجاد.

Flooring is considered one of the essential elements of any hall and so taking care of its appearance and ensuring its safety is critical and that's why we pay attention to it and provide a wide range of flooring options to satisfy all clients.



CARPETS

السجاد

مجموعة متنوعة من خيارات السجاد لتغطية الأرضيات لتلائم المناسبات الخارجية والداخلية وتوفر أي نوع من السجاد وجميع المواصفات.

A variety of options to cover your tent floors: basic indoor/outdoor carpet & custom ordered carpets.



DOORS

الأبواب

نوفر جميع أنواع الابواب المطابقة للمواصفات العالمية لضمان السلامة و الحفاظ على الحرارة الداخلية للقاعة.

We Provide all types of doors to help keeping your halls at the desired temperature.



ACCESS RAMPS

منحدرات المداخل

منحدرات المداخل يمكن أن تضاف إلى الهياكل من أجل ضمان الوصول الآمن والمرح

Ramps can be added to the structures in order to ensure safe and comfortable accessibility



DRAINAGE

تصريف المياه

قنوات تصريف المياه عالية الجودة لضمان اسقف خالية من التسريب

High quality drainage PVC pipes and all related connections for an ultimate water drainage from the roof.



Head Office & Branches

المقر الرئيسي والفروع

شارع الشيخ زايد - دبي
DUBAI, SH. ZAYED RD
☎ +971 4 346 9977
☎ +971 4 339 7722
✉ dubaisales@albaddad.com

الشارقة
SHARJAH
☎ +971 6 531 3050
☎ +971 6 531 3070
✉ shjsales@albaddad.com

أبو ظبي
ABU DHABI
☎ +971 2 642 5757
☎ +971 2 642 3732
✉ adsales@albaddad.com

العين
AL AIN
☎ +971 3 754 5000
☎ +971 3 754 5005
✉ ainsales@albaddad.com

الرياض - المملكة العربية السعودية
RIYADH, KSA
☎ +966 11 215 3000
☎ +966 11 215 3446
✉ rydsales@albaddad.com

جدة - المملكة العربية السعودية
JEDDAH, KSA
☎ +966 12 659 9099
☎ +966 12 659 9088
✉ jedsales@albaddad.com

عمان - الأردن
AMMAN, JORDAN
☎ +962 6 550 0006
☎ +962 6 550 0012
✉ sales.jordan@albaddad.com

الدوحة - قطر
DOHA, QATAR
☎ +974 4 469 9122
☎ +974 4 469 9133
✉ qtrsales@albaddad.com

المبيعات المركزية
CENTRALISED SALES
☎ +971 4 802 9901
☎ +971 4 802 9888
✉ intlsales@albaddad.com

www.albaddad.com



جميع الحقوق محفوظة. يحظر إعادة النشر كلياً أو جزئياً قبل الحصول على موافقة خطية من البالداد كابتال - دبي، الإمارات العربية المتحدة
All Rights Reserved, Total or partial Reproduction is Prohibited Prior to Written Consent from Albaddad Capital - Dubai, UAE.



WORLD Under one roof العالم تحت سقف واحد

UAE | KSA | Qatar | Jordan | USA



القاعة الماسية
DIAMOND HALL
15 to 25 Mtrs.

معلومات القاعة



تعد القاعات الماسية واحدة من اهم منتجات البناد نظراً لارتفاعها المميز الذي يميز احتفالاتكم و معارضكم و انشطتكم الرياضية و غيرها، نوفر لكم القاعة الماسية بعدة ارتفاعات تصل الى 19 متر و عرض يصل إلى 25 متر بدون الحاجة لوجود اعمدة وسطية و بزمن تركيب قياسي ابتداءً من يومين إلى خمسة أيام فقط. و تستخدم أيضاً القاعات الماسية كمواقف للطائرات و مستودعات عسكرية و مكاتب و غيرها الكثير من الاستخدامات.

HALL INFORMATION

The design of the Diamond hall is considered to be special as it can go up to a height of 19 meters, and so making it ideal for weddings, exhibitions, plan stores and warehouses. Another characteristic that makes it appealing is that the length can vary up to 25 meters with no middle columns but still can be installed in a record time of 2 to 5 days. In addition to several options of PVC, glass and sandwich panels, with the availability of several other options for linings to give the hall the best final interior look.



القاعة الماسية DIAMOND HALL

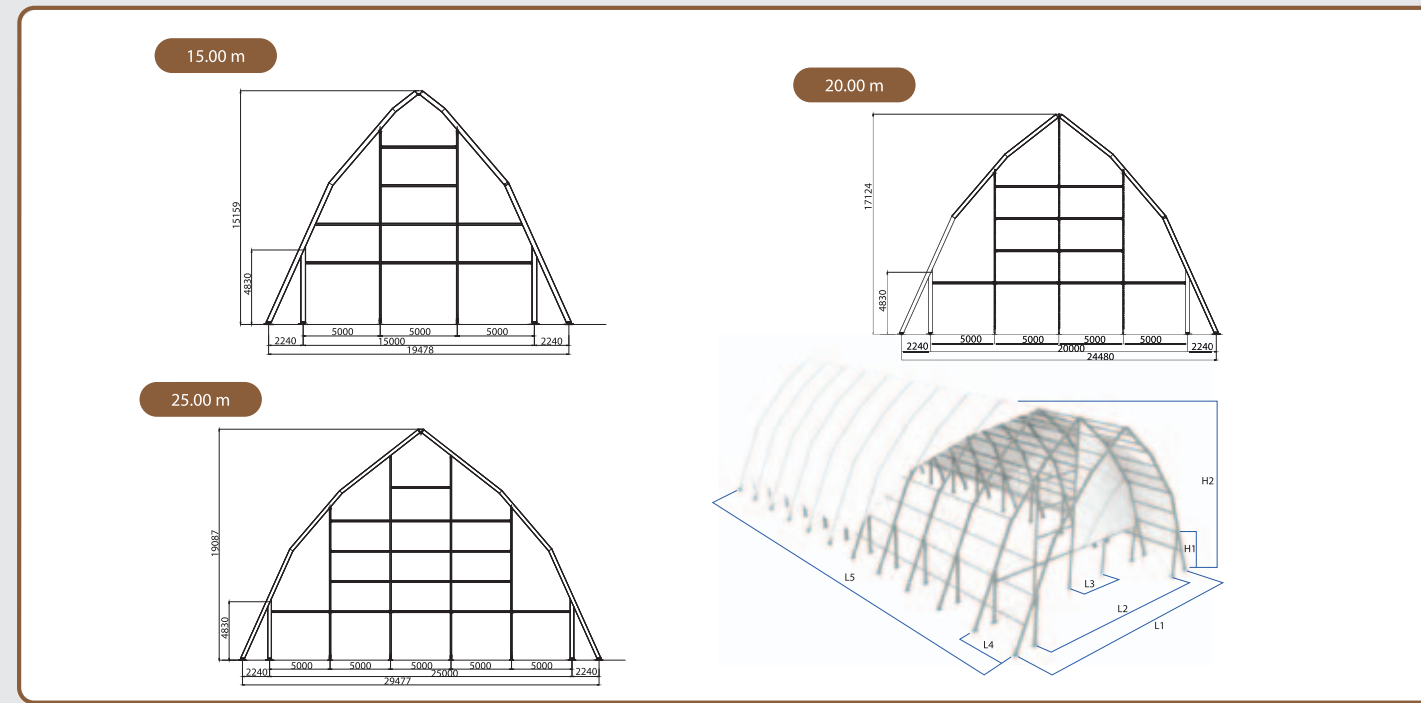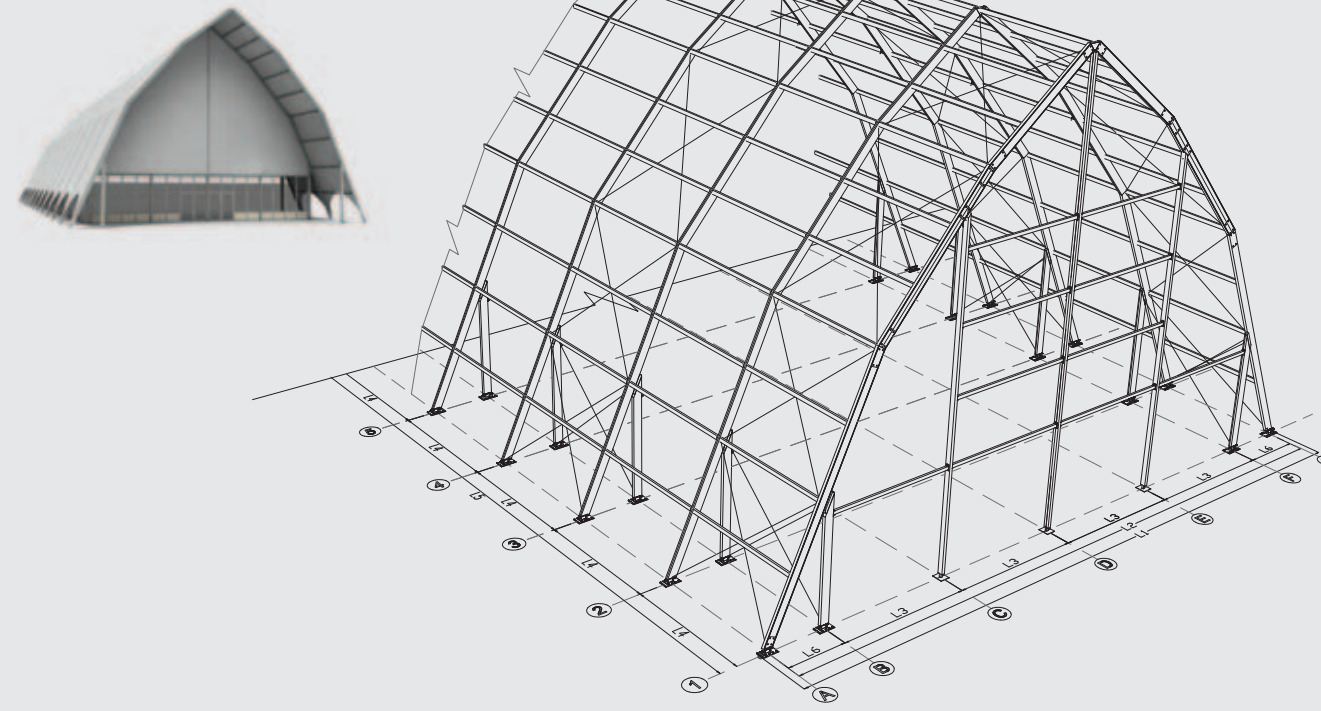

Model Number	رقم النموذج	15.00 m	20.00 m	25.00 m
Specifications	المواصفات	Symbol		
Span	عرض القاعة	L2	15.00 m	25.00 m
Overall Width	العرض الكلي	L1	19.50 m	29.50 m
Gable Bay	ارتفاع العارضة الأمامية	L3	5.00 m	5.00 m
Lateral Bay	العارضة الجانبية	L4	5.00 m	5.00 m
Total Length	الطول الكلي	L5	No Limit	
Eaves height	ارتفاع الجنب	H1	4.80 m	4.80 m
Ridge Height	ارتفاع الوسط	H2	15.00m	17.00 m
Length of Longest Component	الطول الأقصى للمواد المتكونة		12.00 m	16.00 m

Note: We can provide different side heights depending on your need and also the profile sizes can be changed. ملاحظة: يمكن تفصيل الأبعاد (الطول، العرض، الارتفاع) حسب الطلب.

Al Baddad Diamond Hall		قاعة البداد الماسية	
Side panels white (standard) - Other colors (optional)	(اختياري)	الألواح الجانبية ابيض، أية ألوان اخرى	■
Roof covers white/opaque (light-proof); PVC Blockout - PVDF (optional)	(اختياري)	أغطية السقف ابيض، غير منفذ للضوء، مع مادة حماية	■
Peak ventilator (optional)	(اختياري)	تهوية علوية	■
Floor: Bearing capacity can be increased (optional)	(اختياري)	أرضية: زيادة تحمل الأرضية	■
Plate floor Withstands 800/1000 كغم	Yes	أرضية قطعة (صحن) يتحمل	■
Cassette floor Withstands 500/700 كغم	Yes	أرضية كاسيت يتحمل	■
Wooden floor with steel subconstruction	Yes	أرضية خشبية مع تهيئة حديثة	■
Aluminum cassette floor with Aluminum boards	Yes	أرضية ألومنيوم و تغطية المينوم أو خشب	■
Compact Floor	Yes	أرضية مضغوطة	■
Connection with other structures	Yes	إمكانية الربط مع هيكل آخر	■
Connection to buildings	No	إمكانية الربط مع المبانيات	■
Awning available	No	توفر المظلات	■
Wall lining	Yes	بطانة الجدران	■
Installation (optional)	(اختياري)	التركيب	■
Luxury for synthetic door	Yes	باب فاخر اصطناعي	■
Smoked glass windows	Yes	شبابيك إجنجية مموحة	■
PVC attached windows	Yes	شبابيك بي بي في مع صبب العناب	■
Luxury pushbar / Glass door	Yes	باب إجنجي مع مزلاج فاخر	■
Locking door	Yes	باب يقفل	■
Emergency door	Yes	باب طوارئ	■
Rain gutters	Yes	مخارج للمطر	■
Technical Specifications		المواصفات الفنية	
Incline of roof	65°	مفتح	■
Wind load	Upto 100 km / Hour	100 كغم / ساعة	■
Snow load	0 Kg / m²	0 كغم / مترمربع	■
Upright dimension	320 X 111 X 7 mm	320 X 111 X 7 مم	■
Height of floor	136 mm	136 مم	■
Roof span	15, 20, 25 m	15, 20, 25 متر	■
Performance calculations	Yes	نعم	■
Valid assembly manual	Yes	نعم	■
International Standards *	Yes	نعم	■
Other		اخرى	
Base Plate	610 X 400 X 10 mm	610 X 400 X 10 مم	■
Upright	320 X 111 X 7 mm	320 X 111 X 7 مم	■
Half Truss + Extension	320 X 111 X 7 mm	320 X 111 X 7 مم	■
Gable Cross Beam	126 X 76 X 3.5 m	126 X 76 X 3.5 مم	■
Ridge Purlin	125 X 76 X 3 m	125 X 76 X 3 مم	■
Bracing Cable	DIA 16 mm		■

The content of this brochure is the copyright of Al-Baddad international unless stated otherwise. Great care has been taken in the preparation of this brochure and data to ensure accuracy but Al-Baddad International cannot accept liability or responsibility. Clients must therefore use the information at their own discretion and risk. Al-Baddad International has attempted to ensure the information provided in this brochure is correct at the time of publication. Information is subject to change without notice.

جميع الصور و المعلومات التي تتواجد في هذا الكتيب تعتبر فكرية لشركة البداد العالمية و اي نقل لها او تصرف بها بأي شكل من الأشكال يعتبر تعد على هذا الهيكل المفكره و يخضع للمسائلة القانونية.

SIDE WALL OPTIONS



Plain PVC
PVC بلاستيك سادة



Hard PVC
بلاستيك صلب



French Window-Style A
شبابيك فرنسية - أ



ABS Panel
ألواح ABS



Sandwich Panel
الألواح العازلة



French Window-Style B
شبابيك فرنسية - ب



Clear PVC
بلاستيك شفاف



Glass Panel
ألواح زجاجية

خيارات الحائط الجانبي